

Bekanntmachung der Stadt Itzehoe Nr. 12/2024

Aufstellung des Bebauungsplanes Nr. 176 „Ehem. TSI“ der Stadt Itzehoe


Der Stadtentwicklungsausschuss der Stadt Itzehoe hat in seiner Sitzung am 30. April 2024 beschlossen, für das Gebiet östlich der Kai-Böge-Allee, südöstlich der neuen Hauptfeuerwache im Geltungsbereich des Bebauungsplanes Nr. 158, südlich Lübscher Brunnen 19 und nördlich Lübscher Brunnen (B 206) (Flurstück 15/5, Flur 5, Gemarkung Itzehoe) den Bebauungsplan Nr. 176 „Ehem. TSI“ aufzustellen.

Dieser Beschluss wird hiermit bekannt gemacht.

Diese Bekanntmachung ist am 17.05.2024 in der Stadtzeitung (Nr. 04/2024) und auf der Internetseite www.itzehoe.de veröffentlicht worden.

Itzehoe, 17.05.2024

gez.
Ralf Hoppe
Bürgermeister

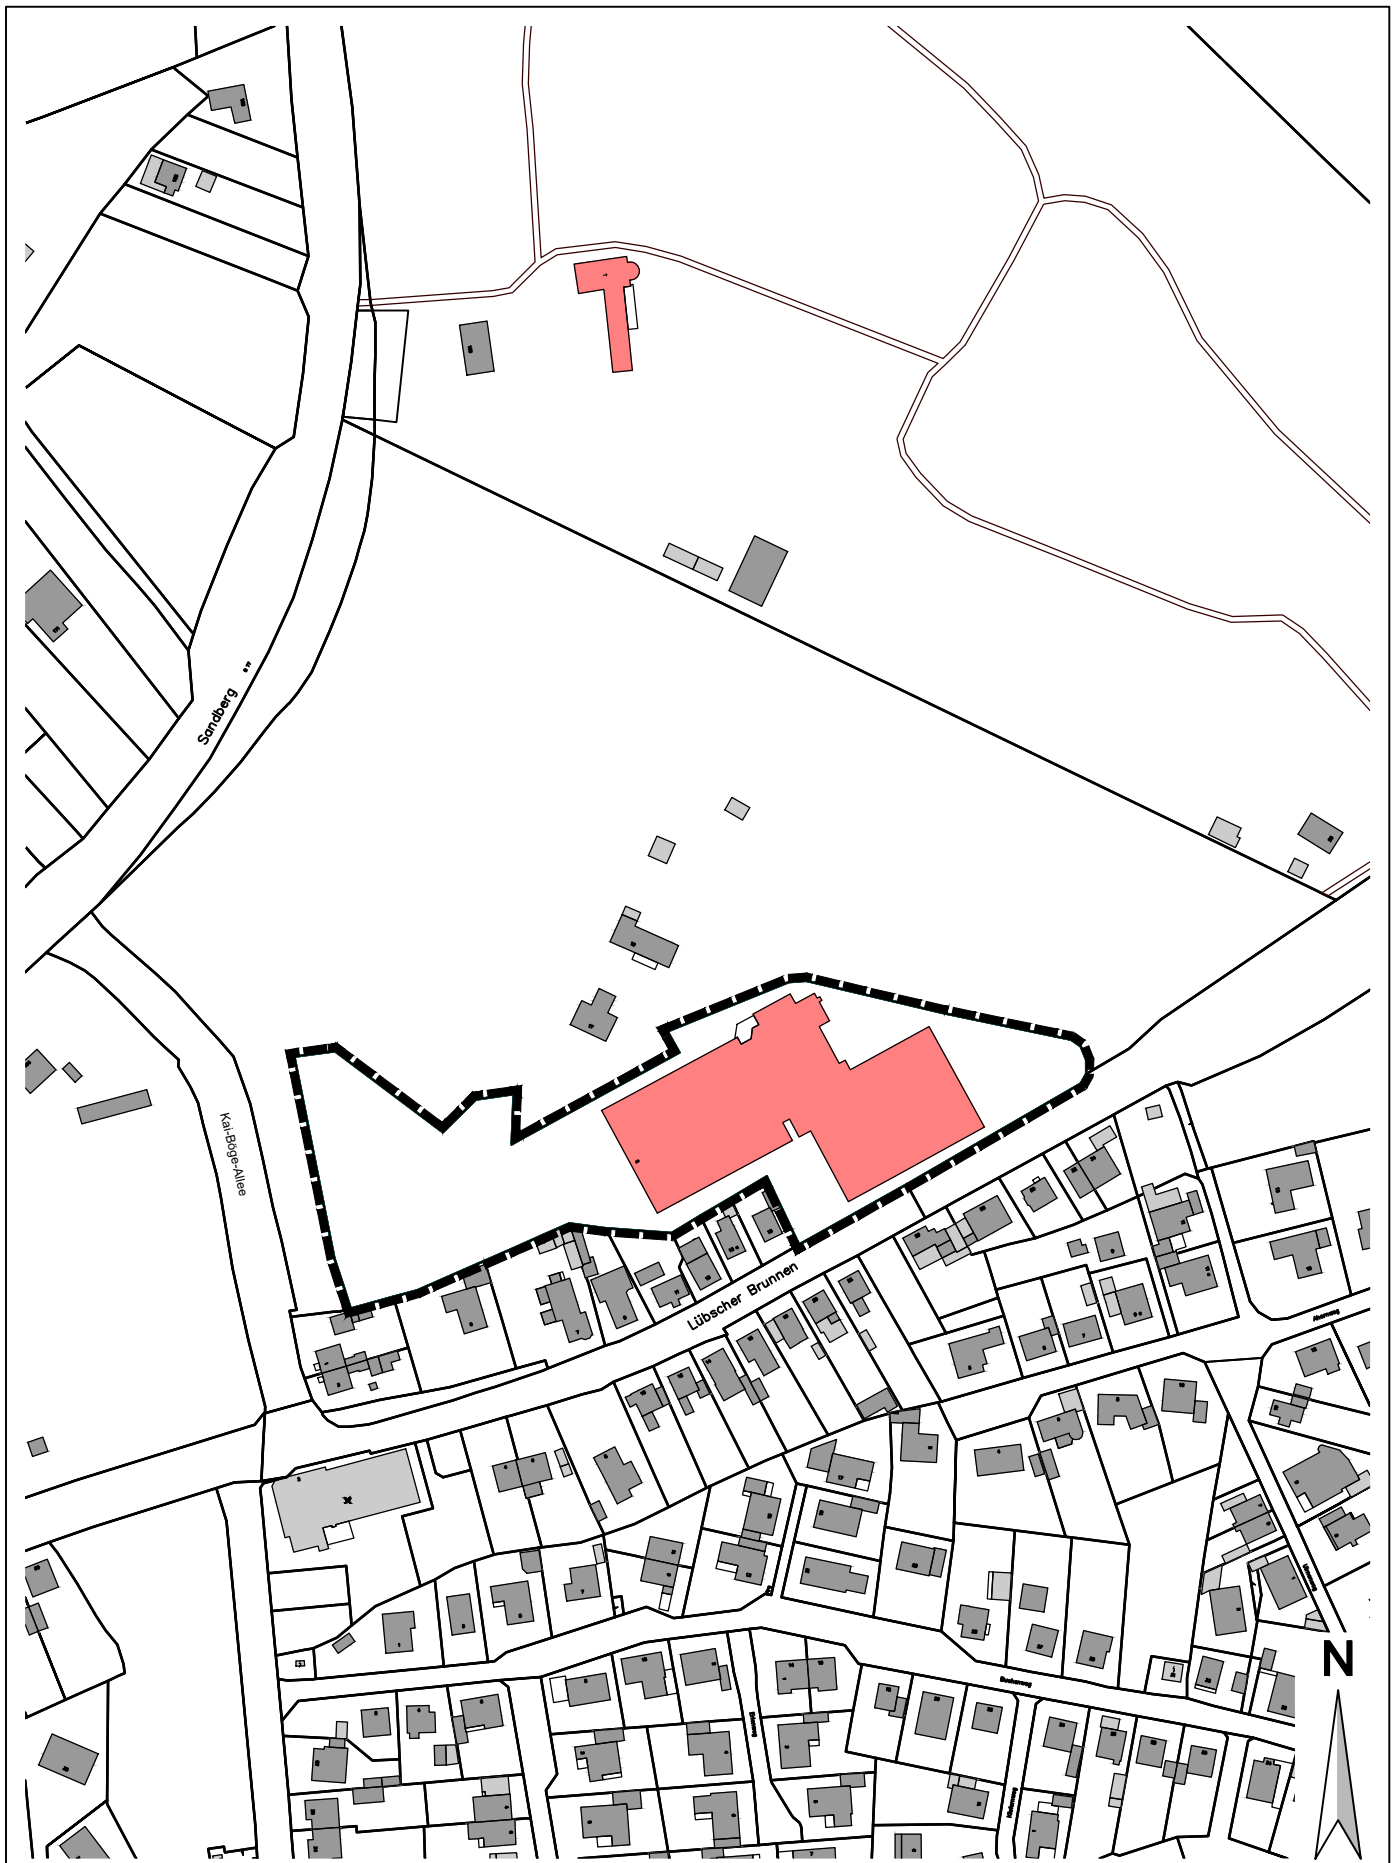

©GeoBasis-DE/LVermGeo SH/CC BY 4.0 (Quelle verändert)

M 1:2500



**Stadt
itzehoe**

Reichenstraße 23 - 25524 Itzehoe
 Bauamt / Stadtplanungsabteilung
 T: 04821 / 603-0
 stadtplanungsabteilung@itzehoe.de

Bebauungsplan Nr. 176 "ehem. TSI"

Abgrenzung Geltungsbereich

bearb.	601.03 28.03.24	gez.	601.03 28.03.24	gep.	---	/
--------	-----------------	------	-----------------	------	-----	---